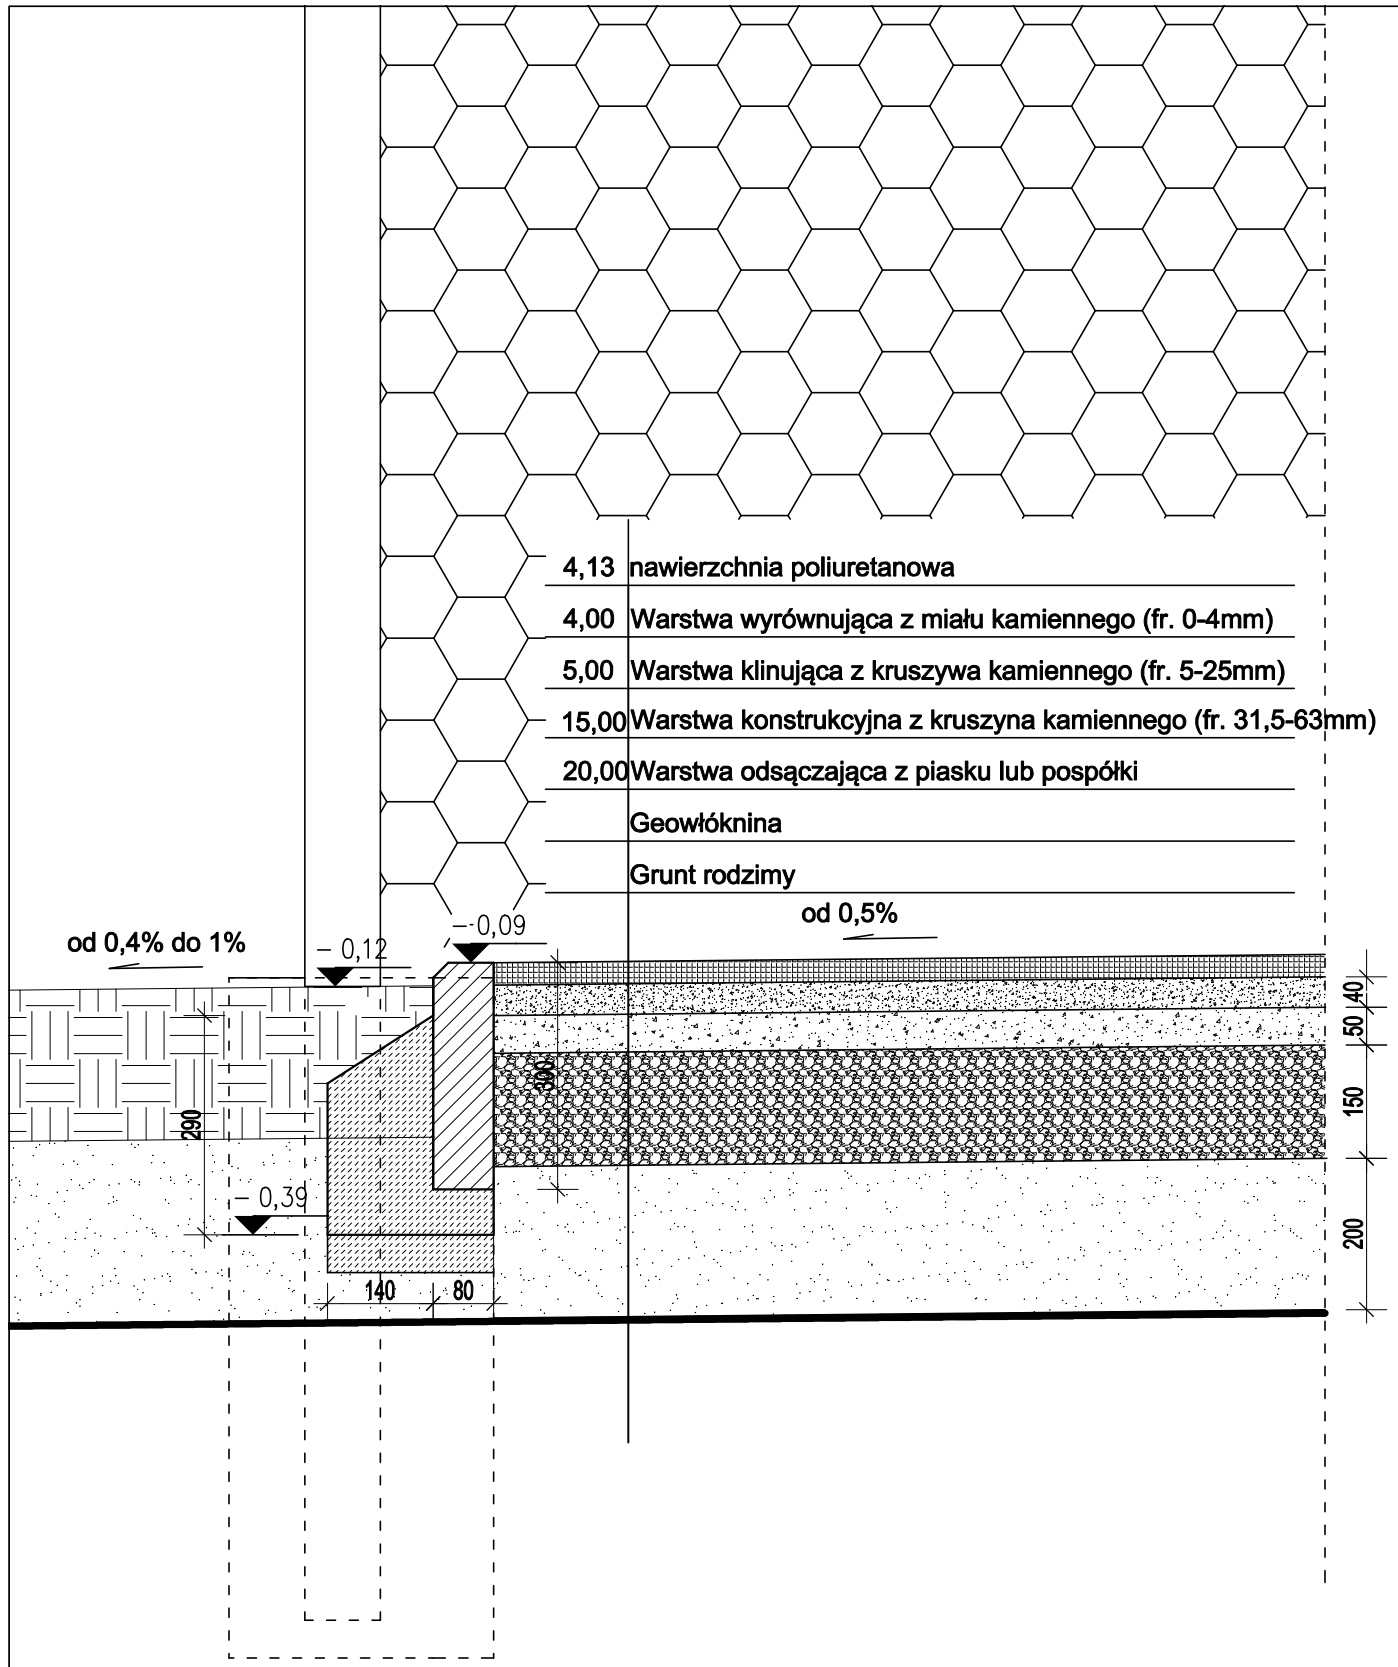

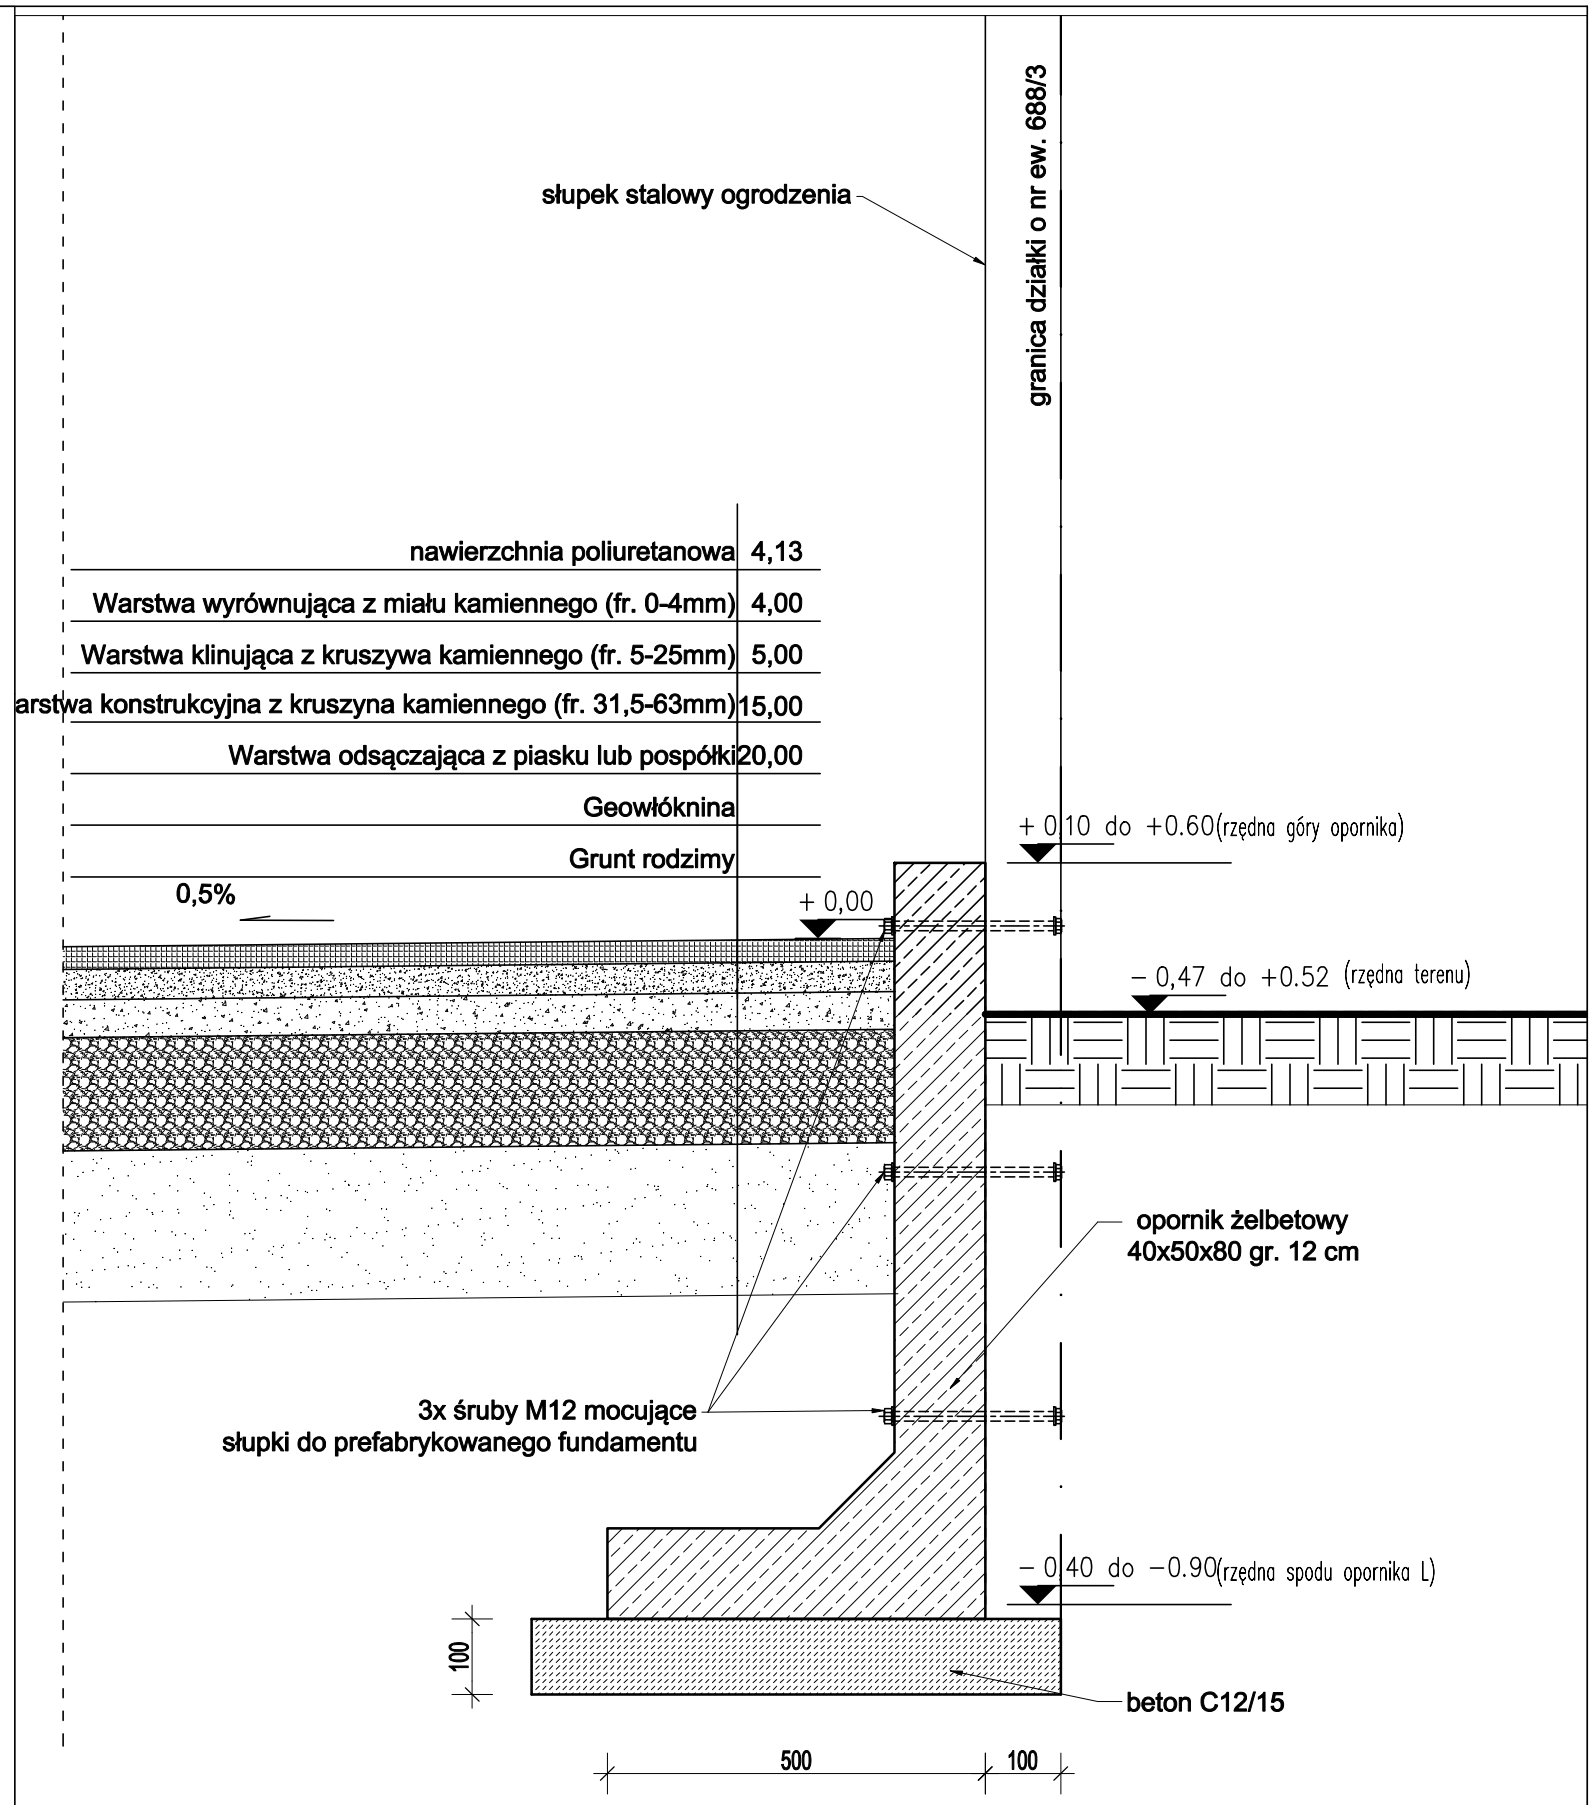

jednostka projektowa
ZIBI PROJEKT
Usługi projektowo-kosztorysowe
dla budownictwa
Zbigniew Mrugała
Ręczno, ul. Leśna 2E

kom. 698 861 271,
email: biuro@zibiprojekt.pl

nazwa inwestycji
BUDOWA BOISKA WIELOFUNKCYJNEGO W MIEJSCOWOŚCI TRZEPNICA

adres inwestycji: Trzepnica, gm. Łęki Szlacheckie, dz nr ew. 198/4, obręb Kolonia Trzepnica		data: 04.2018 r.	
projektant: mgr inż. Zbigniew Mrugała	nr uprawnień i specjalność: LOD/1702/POOK/11 w spec. konstrukcyjno–budowlanej bez ograniczeń	podpis	
sprawdził	nr uprawnień i specjalność	podpis	
nazwa rysunku: UKŁAD WARSTW PŁYTY BOISKA	Branża: ARCHITEKTURA	skala: 1:10	nr rys.: A-05