widok ściany oporowej

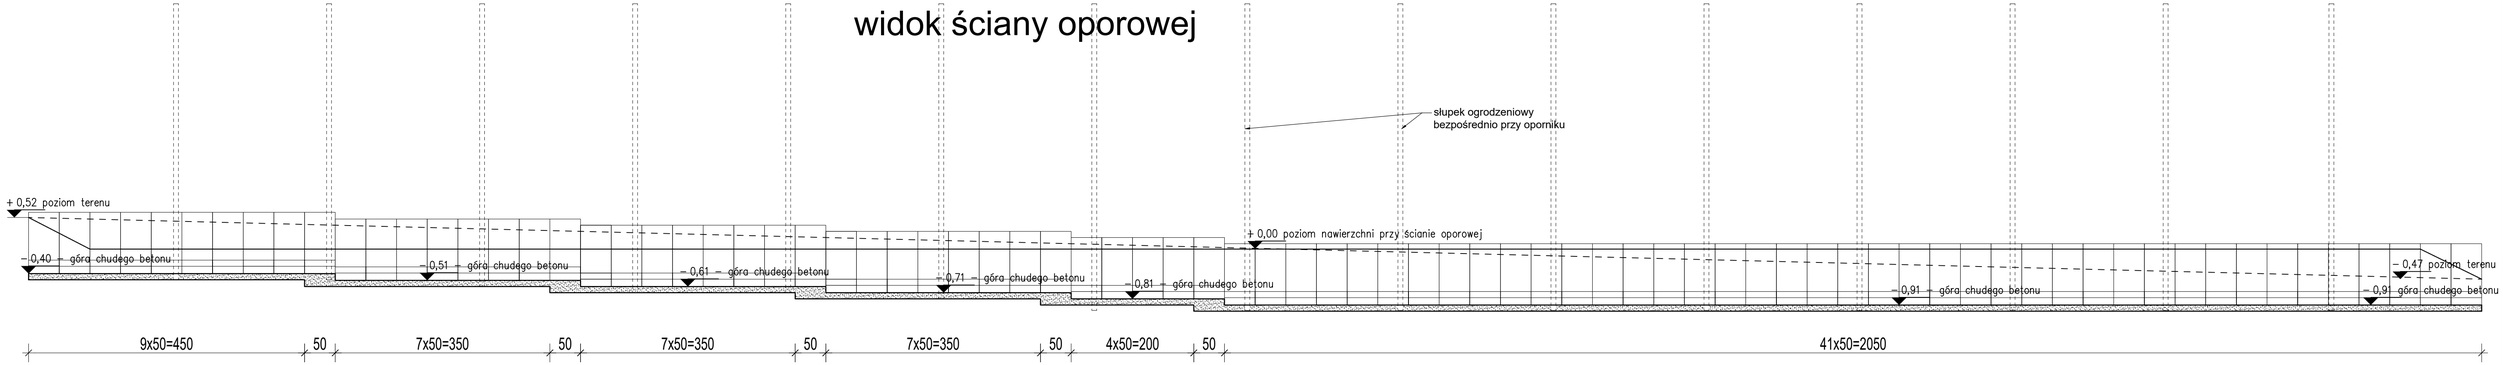

rzut ściany oporowej

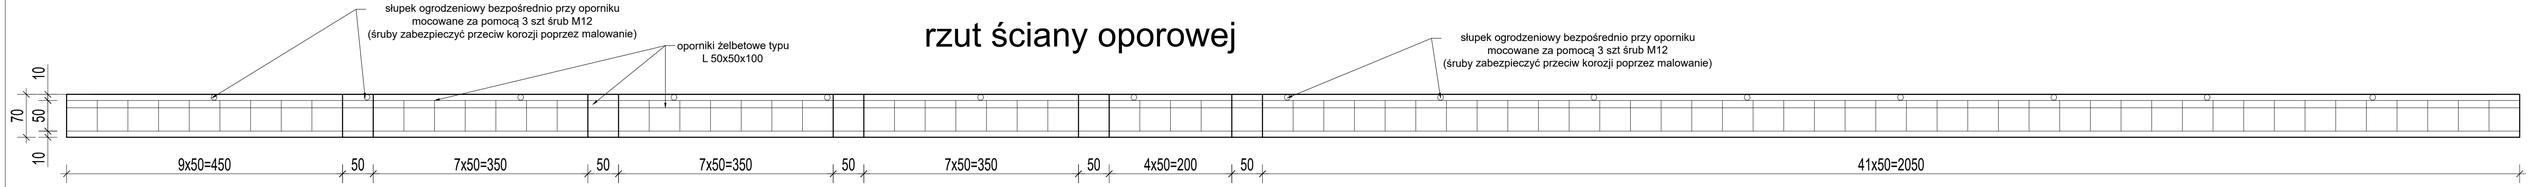

jednostka projektowa **ZIBI PROJEKT** Usługi projektowo-kosztorysowe dla budownictwa Zbigniew Mrugała Ręczno, ul. Leśna 2E kom. 698 861 271, email: biuro@zibiprojekt.pl	nazwa inwestycji BUDOWA BOISKA WIELOFUNKCYJNEGO W MIEJSCOWOŚCI TRZEPNICA			
	adres inwestycji Łęki Szlach., dz nr ew.684/2, 684/3, 687/3, obr. Łęki Szlacheckie		data 07.2020 r.	
	projektant mgr inż. Zbigniew Mrugała	nr uprawnień i specjalność LDS/1702/POOK/11 w spec. konstrukcyjno-budowlanej bez ograniczeń	podpis	
	sprawdził	nr uprawnień i specjalność	podpis	
	nazwa rysunku widok ściany oporowej z elementów prefabrykowanych	Branża ARCHITEKTURA	skala 1:50	nr rys. A-09